












GRUNDRISS OBERE EBENE

M 1:100

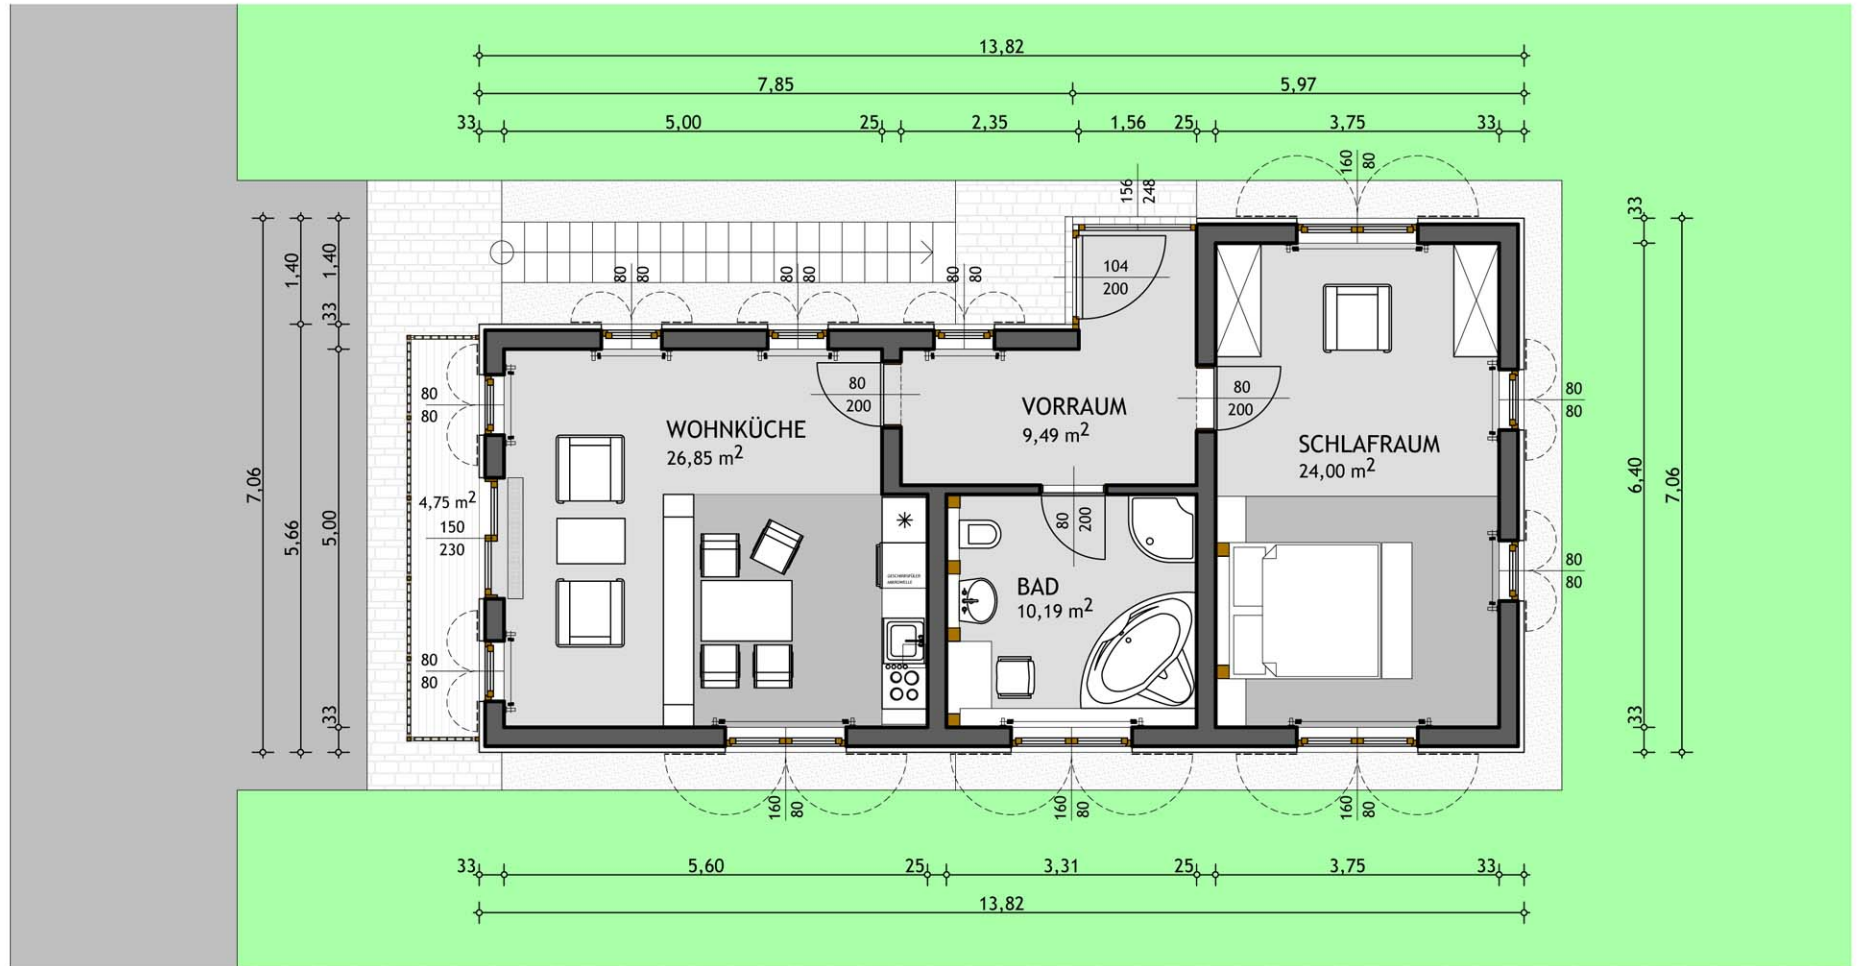

ANSICHT NORD



ANSICHT OST



ANSICHT WEST



ANSICHT SÜD



BAUTECHNISCHE DATEN**Nutzfläche:**

Obere Ebene

Vorraum	9,49 m ²
Wohnküche	26,85 m ²
Bad	10,19 m ²
Schlafraum	24,00 m ²

Untere Ebene


Garage	26,77 m ²
Golf-Equipment	18,85 m ²
Weinkeller	23,88 m ²

SUMME **140,03 m²****Bebaute Fläche:** **86,45 m²**




GRUNDRISS OBERE EBENE

M 1:100

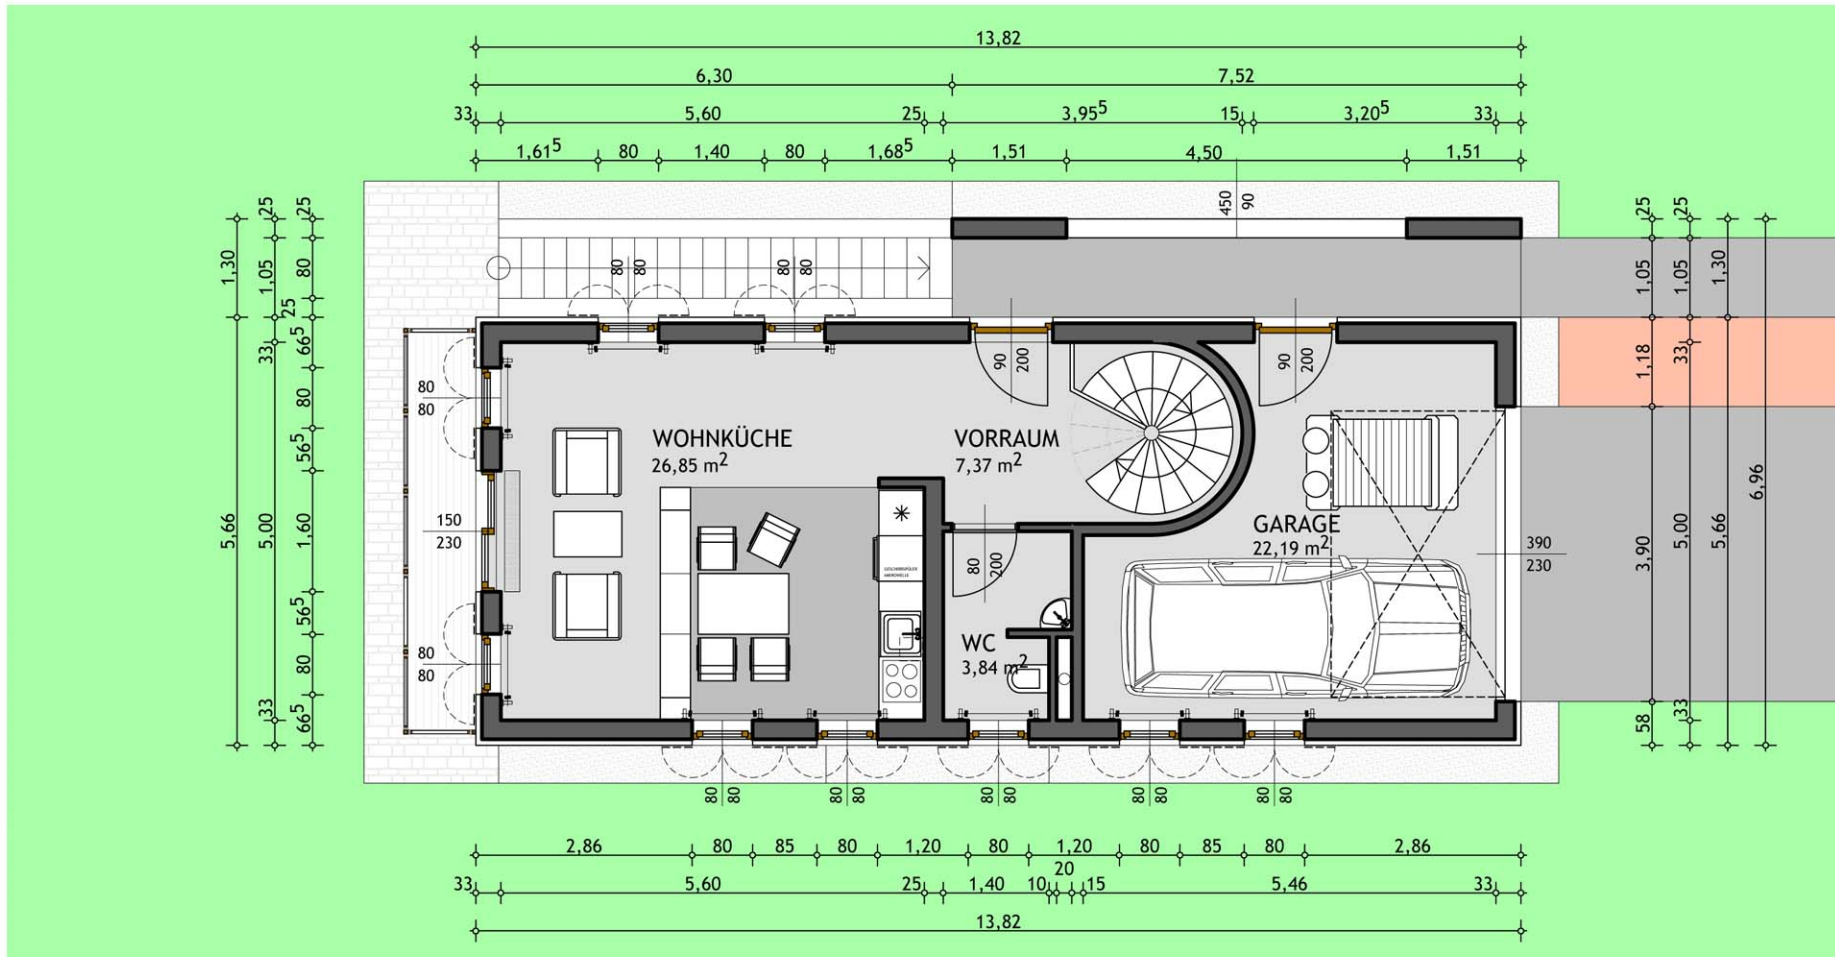

GRUNDRISS UNTERE EBENE


M 1:100

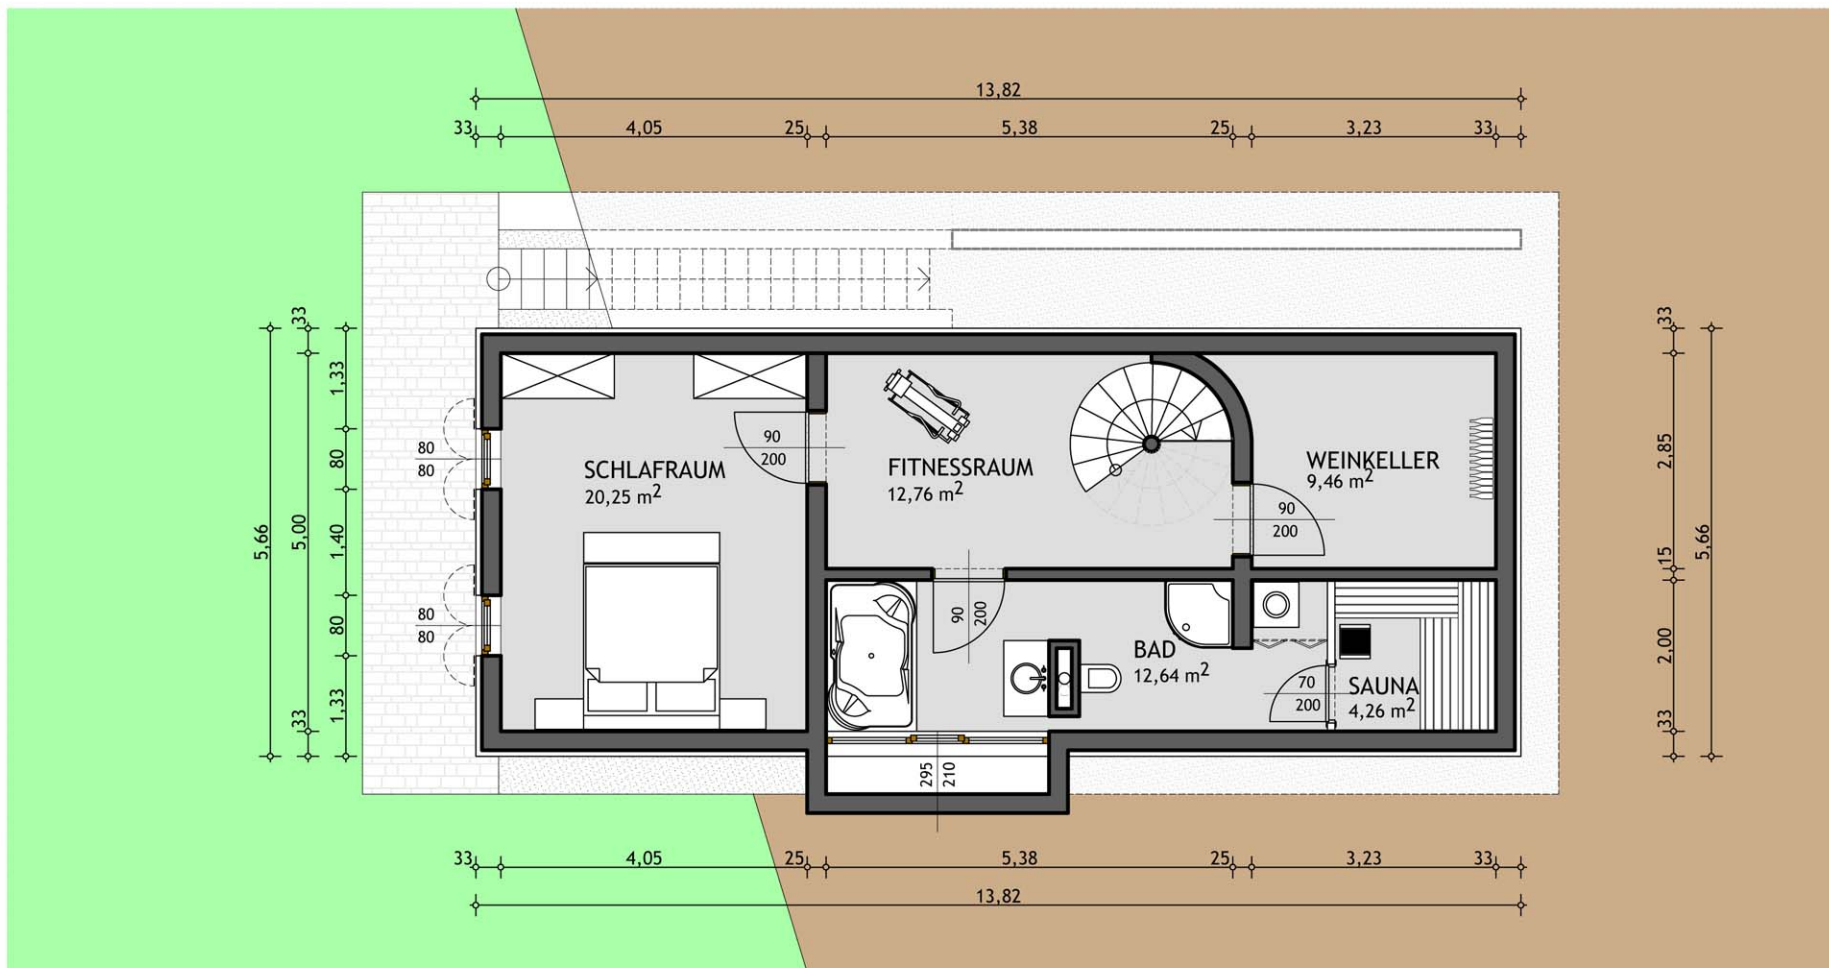

ANSICHT NORD



ANSICHT OST

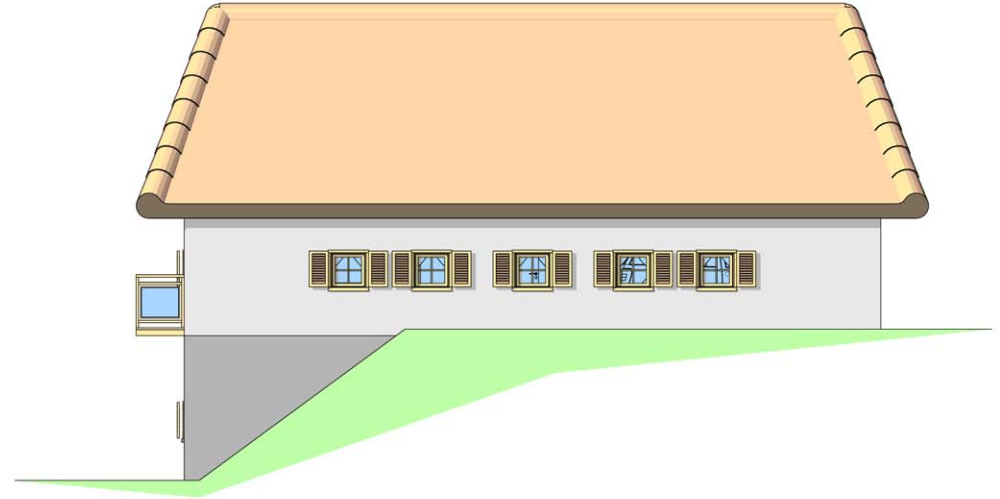

ANSICHT WEST



ANSICHT SÜD





BAUTECHNISCHE DATEN**Nutzfläche:**


Obere Ebene	
Vorraum	7,37 m ²
Wohnküche	26,85 m ²
WC	3,84 m ²
Garage	22,19 m ²
Untere Ebene	
Fitnessraum	12,76 m ²
Schlafraum	20,25 m ²
Bad	12,64 m ²
Sauna	4,26 m ²
Weinkeller	9,46 m ²

SUMME **119,62 m²**


Bebaute Fläche: **78,22 m²**

LAGEPLAN

M 1:1000

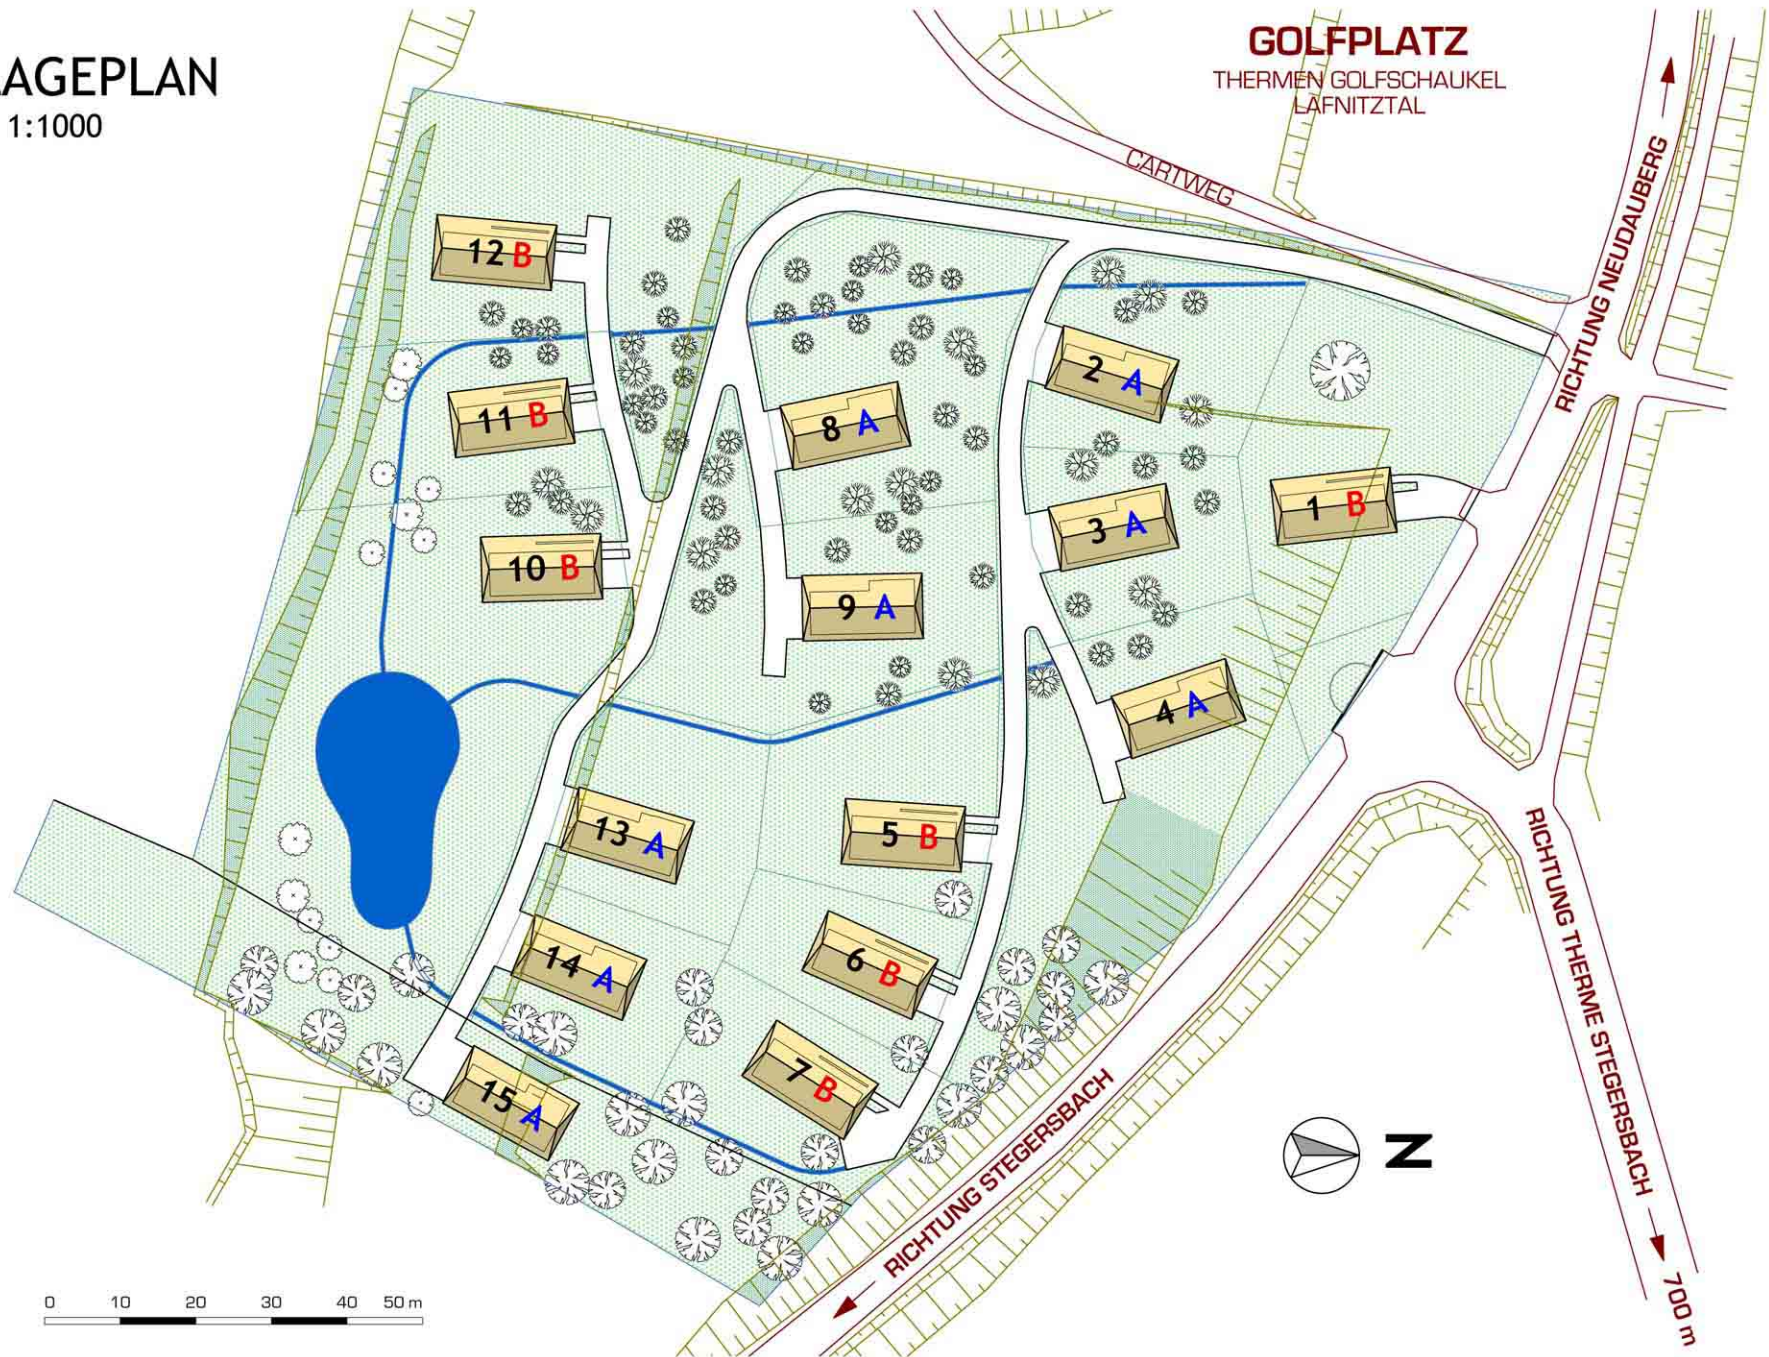

GOLFPLATZ
THERMEN GOLFSCHAUKEL
LAFNITZTAL

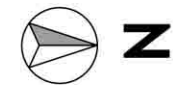

LAGEPLAN

M 1:1000

